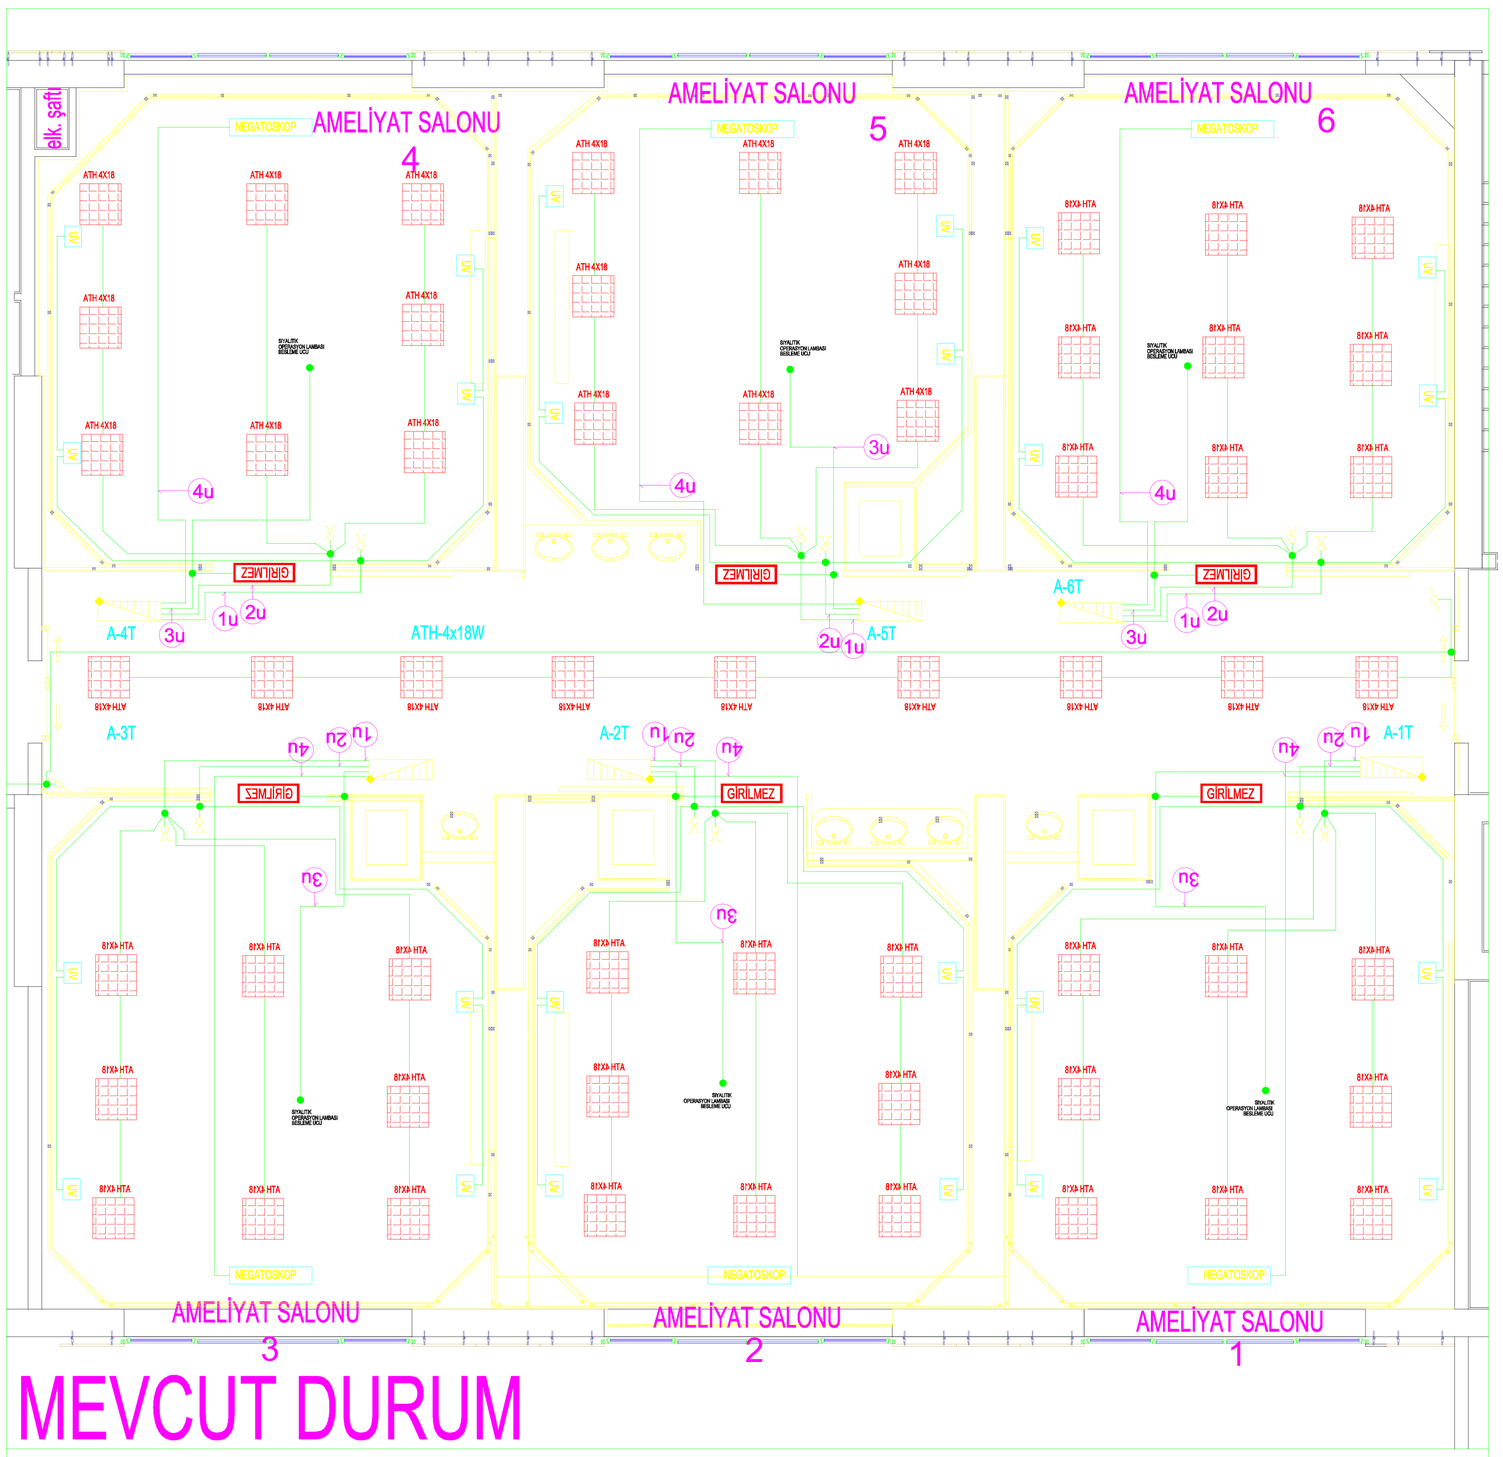

MEVCUT DURUM

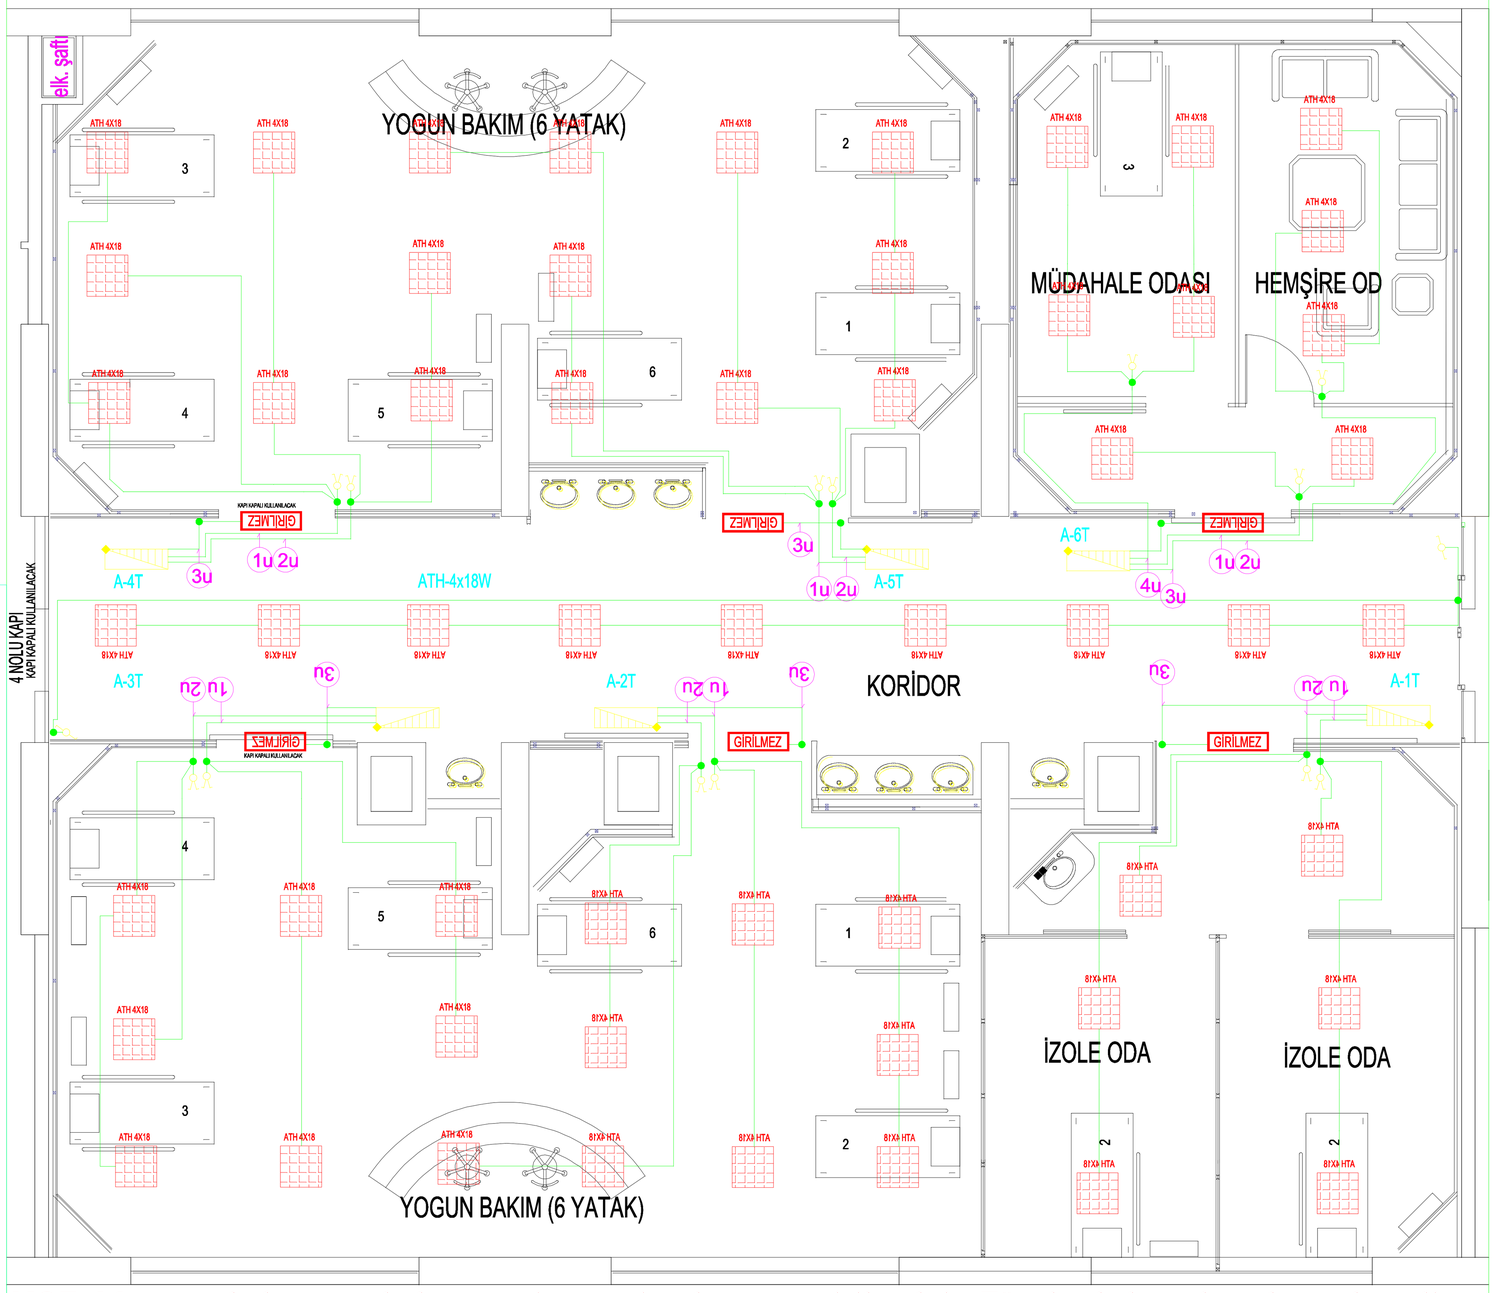

NOT: Mevcutta bulunan aydınlatma tesisatı revize duruma getirilecektir. Tüm lambalar çalışır durumda teslim edilecektir.

REVİZE DURUM

H6-BLOK 2. KAT YOĞUN BAKIM ONARIM

T.C.
KAHRAMANMARAŞ
SÜTÇÜ İMAM ÜNİVERSİTESİ

KAHRAMANMARAŞ SÜTÇÜ İMAM ÜNİVERSİTESİ
SAĞLIK UYGULAMA VE ARAŞTIRMA HASTANESİ
YOĞUN BAKIM ONARIM VE TADİLAT İŞİ

YATAKHANE BLOKU H6 BLOK 2. KAT AYDINLATMA ELEKTRİK PROJESİ	Pafta no: E-01	E

İLİ	İLÇESİ	MAHALLE	MEVKİ	PAFTA	ADA	PARSEL
K.MARAŞ	ONİKİŞUBAT					

KSÜ YAPİ İŞLERİ VE TEKNİK DAİRE BAŞKANLIĞI

YAPAN	KONTROL	ONAY