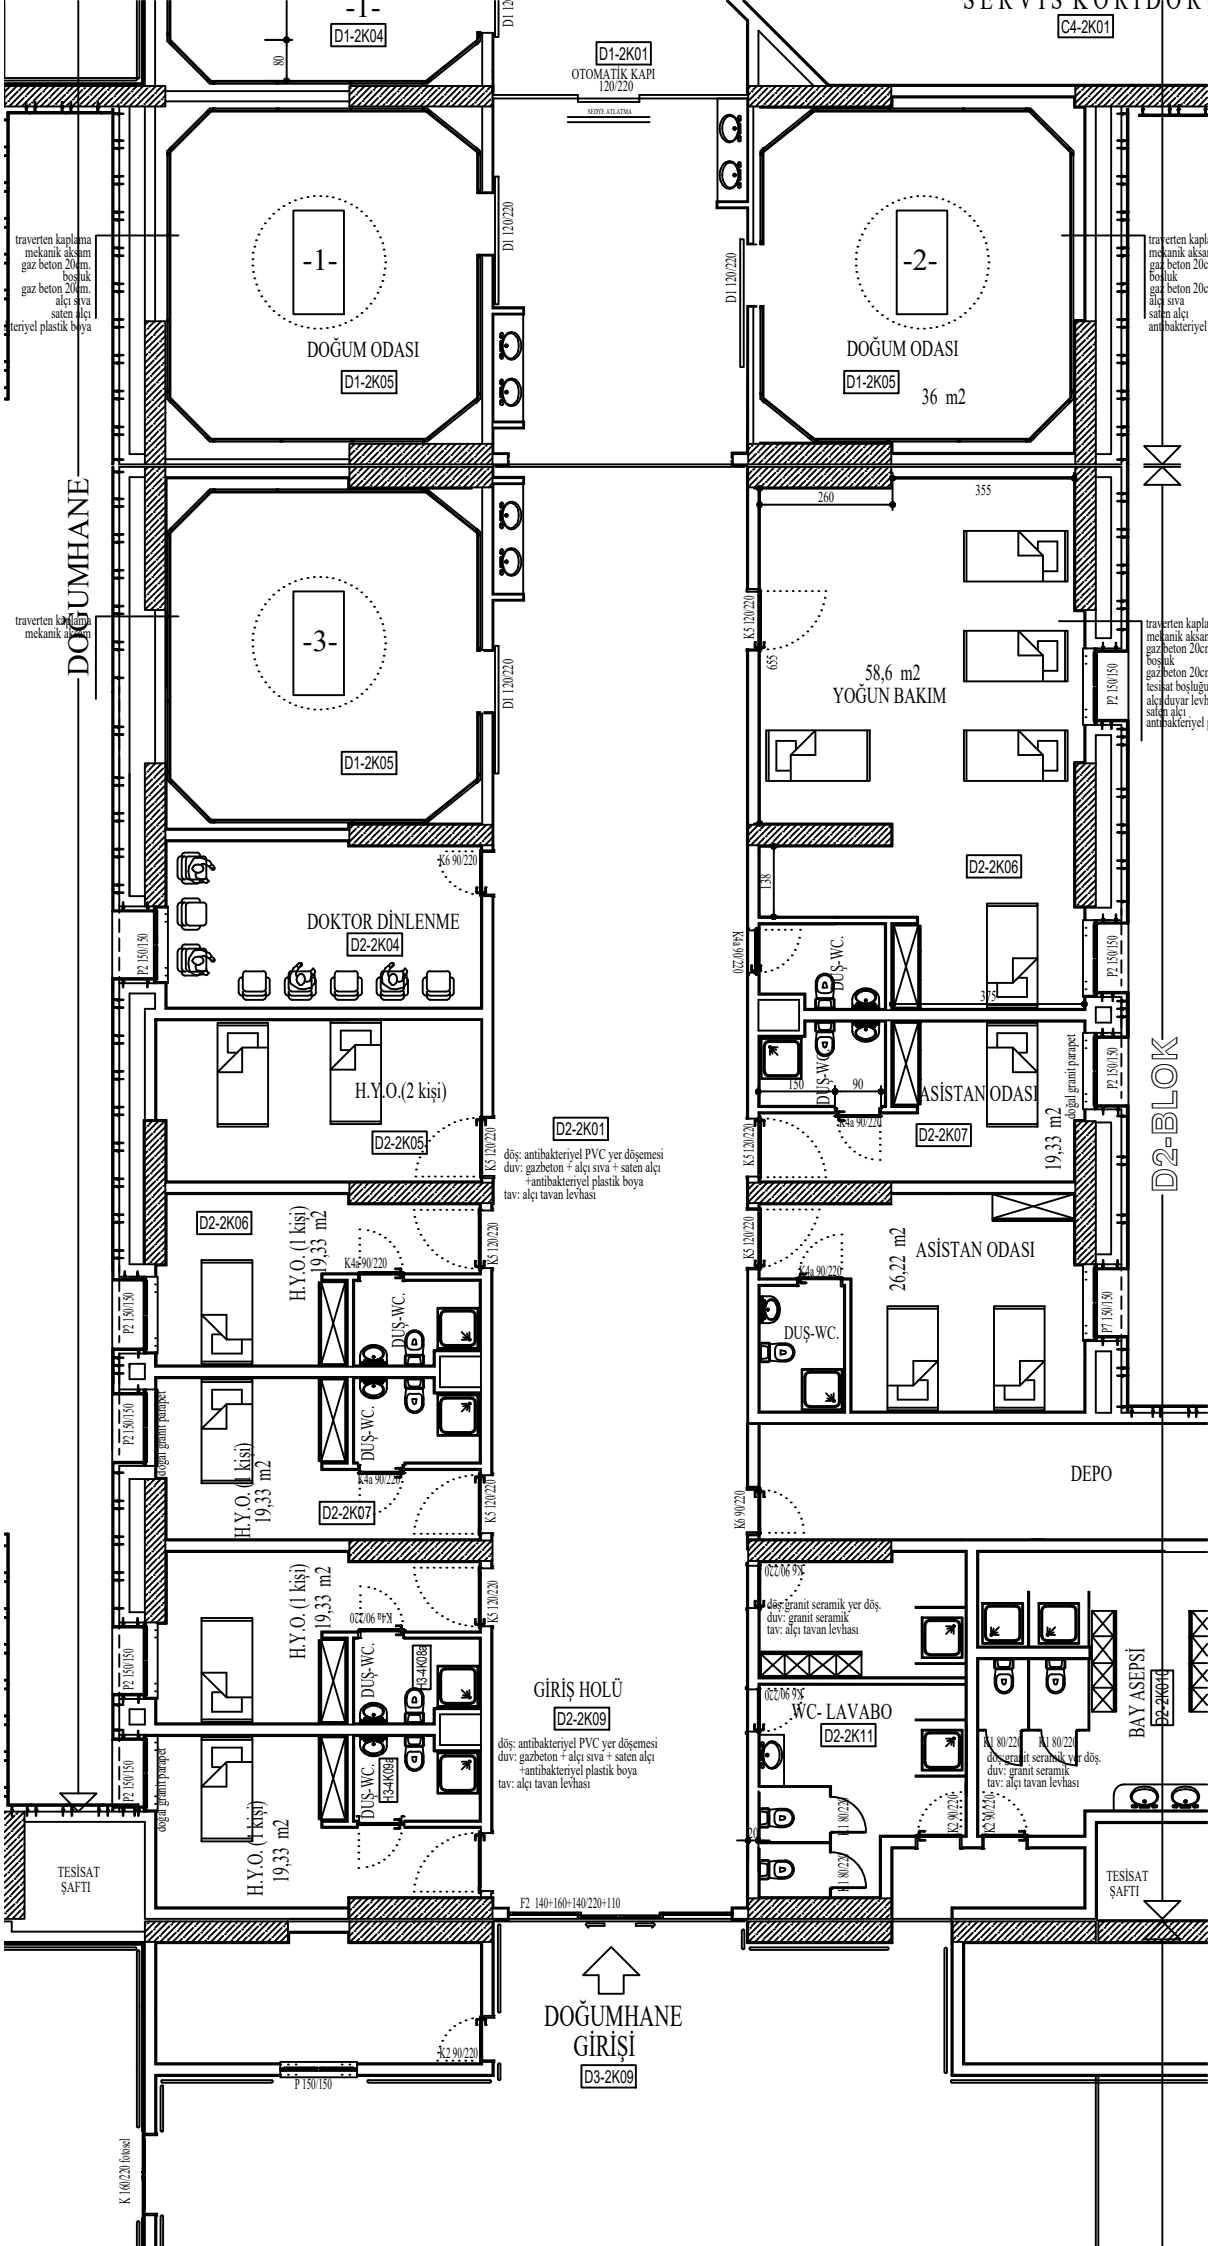
SERVİS KORİDOR
C4-2K01
D1-2K01
OTOMATİK KAPI
120/220
SEDYE ATLATMA
D1-2K04
-1-
-2-
-3-
DOĞUM ODASI
D1-2K05
36 m2
traverten kaplama
mekanik aksam
gaz beton 20cm.
boşluk
alçı sıva
saten alçı
antibakteriyel plastik boya
DOĞUMHANE
58,6 m2
YOĞUN BAKIM
D2-2K06
DOKTOR DİNLENME
D2-2K04
H.Y.O.(2 kişi)
D2-2K05
D2-2K01
döş: antibakteriyel PVC yer döşemesi
duv: gazbeton + alçı sıva + saten alçı
+antibakteriyel plastik boya
tav: alçı tavan levhası
H.Y.O. (1 kişi)
19,33 m2
DUŞ-WC.
D2-2K07
ASİSTAN ODASI
26,22 m2
doğal granit parapet
D2-BLOK
DEPO
döş: granit seramik yer döş.
duv: granit seramik
tav: alçı tavan levhası
GİRİŞ HOLÜ
D2-2K09
WC- LAVABO
D2-2K11
BAY ASEPSİ
TESİSAT ŞAFTI
F2 140+160+140/220+110
DOĞUMHANE GİRİŞİ
D3-2K09
P 150/150
K 160/220 fotosel