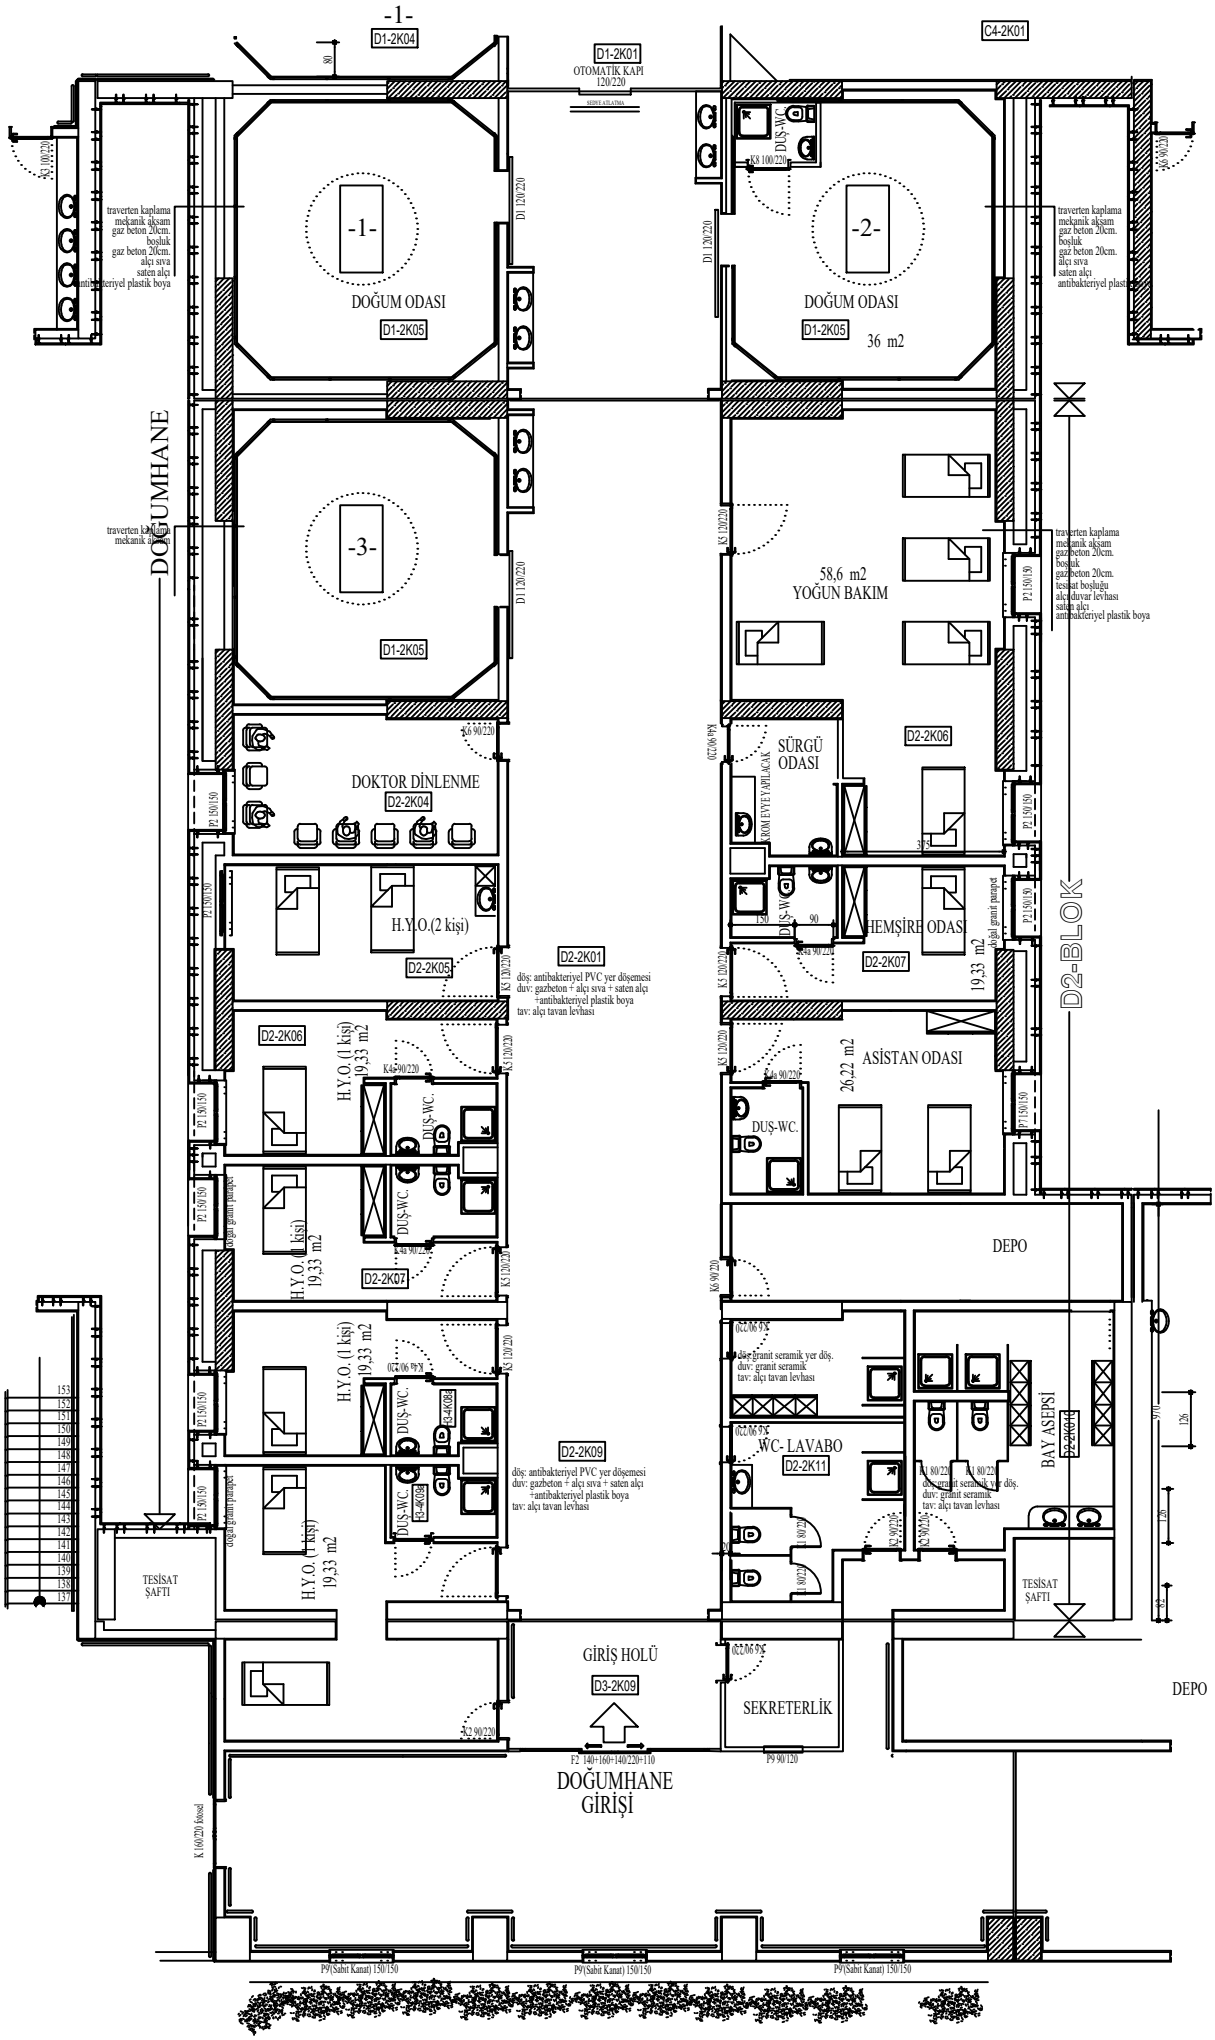
-1-
D1-2K04
D1-2K01
OTOMATİK KAPI
120/220
C4-2K01
DUŞ-WC.
K8 100/220
-1-
DOĞUM ODASI
D1-2K05
-2-
DOĞUM ODASI
D1-2K05
36 m2
-3-
D1-2K05
DOĞUMHANE
traverten kaplama
mekanik aksam
gaz beton 20cm.
boşluk
gaz beton 20cm.
alçı sıva
saten alçı
antibakteriyel plastik boya
58,6 m2
YOĞUN BAKIM
SÜRGÜ ODASI
D2-2K06
DOKTOR DİNLENME
D2-2K04
H.Y.O.(2 kişi)
D2-2K05
D2-2K01
döş: antibakteriyel PVC yer döşemesi
duv: gazbeton + alçı sıva + saten alçı
+antibakteriyel plastik boya
tav: alçı tavan levhası
HEMŞİRE ODASI
D2-2K07
19,33 m2
D2-BLOK
H.Y.O. (1 kişi)
19,33 m2
D2-2K06
D2-2K07
ASİSTAN ODASI
26,22 m2
DUŞ-WC.
DEPO
H.Y.O. (1 kişi)
19,33 m2
D2-2K09
döş: antibakteriyel PVC yer döşemesi
duv: gazbeton + alçı sıva + saten alçı
+antibakteriyel plastik boya
tav: alçı tavan levhası
döş: granit seramik yer döş.
duv: granit seramik
tav: alçı tavan levhası
WC- LAVABO
D2-2K11
BAY ASEPSİ
D2-2K13
TESİSAT ŞAFTI
GİRİŞ HOLÜ
D3-2K09
SEKRETERLİK
DEPO
DOĞUMHANE
GİRİŞİ