

HASTANEMİZ SERVİS ASANSÖR HOLLERİ ve MUHTELİF MUTFAK ALANLARI REVİZASYON İŞİ TEKNİK ŞARTNAMESİ

Hastanemiz bünyesinde yemek dağıtımında kullanılan asansörlerin mevcut odalardan izolasyonu için kapı kısımlarının belirtilen ölçülerde çevrilerek oda haline getirilmesini , pediatri servisi , 2. Kat anne odası , acil servis ve yemekhanemiz belli bölümlerinin tadilat işlerini içerir teknik şartnamedir.

Hastanemiz 1. Bodrum kat cihaz odası , 1. , 2. , 3. , 4. Ve 5. Kat kat mutfakları asansör kabinlerinin önü verilen projedeki gibi düzenlenecek , belirtilen ölçülerde kapılar konarak odalar oluşturulacaktır. Oluşturulan yeni oda ve mevcut oda zemin tadilat işleri , tavanların kısmi tavan yapımları , alçı , boya işleri , her türlü kırım , inşai ve mekanik işler yüklenici tarafından yapılacaktır. Yapılacak yeni duvarlar betoparla yapılmış olacak ve betopan montajları 40lık profillerle sağlanacaktır. Yapılan yeni duvarların boyası ve montaj sırasında oluşabilecek deformasyona bağlı tadilat işleri yüklenici tarafından yapılacaktır. Oda tavan yükseklikleri 330-350 cm arasındadır. Duvarlar bu yüksekliklere göre yapılacak ve yeni oda tavanı ve bölünmüş eski oda tavanları kısmi tavan yapılarak teslim edilecektir. Asansör önü yeni oda zeminleri , idarenin belirleyeceği renklerde 60*60 cm seramik döşenecektir. Ayrıca duvar süpürgelik kısımları da bu seramiklerden olacaktır.

2. Bodrum kattaki dinlenme alanı ile servis odası ara duvarlar kırılarak birleştirilecek , kırım sonrası oluşacak seramik işleri , tavan tadilatları , boya alçı işleri vs. yüklenici tarafından yapılarak anahtar teslim bir şekilde tamamlanacaktır. Ayrıca Dinlenme odasının asansör ile bağlı olan duvar çıkıntısı kırılacak ve kırılan yer zeminine 10 cm derinlikte ızgara gider yapılacaktır. Gider ile ilgili tüm mekanik ve inşai işler yüklenici tarafından yapılacak ve faal halde teslim edilecektir. Gider malzemesi paslanmaz olacaktır. Asansörü çevreleyen ve dinlenme odasına bakan diğer duvarlar da yıkılacak ve asansör çıkışı ile dinlenme odası birleştirilecektir. Kırılan yerde oluşan seramik tadilat işi yükleniciye aittir. Dinlenme odası duvarları idarenin belirleyeceği renklerde ve ebatlarda 2 metre yükseklikte seramik döşenecektir.

2. kat anne odası alüminyum doğrama pencereleri , koridora bakan kısımlar 1 metre , diğer kalan iki pencere 1,5 metre mevcut c60 bordo profil ve filmli cam malzeme ile yükseltilecek ve yükselti yapılacak kısımlara 2 şer adet (koridor ve hastane boş alana bakan kısım) olmak üzere toplamda 4 adet çift açılım pencere (yaklaşık 100*100 cm ölçülerinde) yapılacaktır. 330 cm tavan yüksekliği ayarlanarak oda üzerine 60*60 plaka taş yününden tavan yapılacaktır. Kesin ölçüler yüklenici tarafından yapılacaktır. Tüm inşai ve mekanik işler yüklenici sorumluluğundadır. Anahtar teslim şekilde yapılacaktır.

Acil servis ayaktan hasta giriş kısmına 360 cm uzunluk ve 15 cm eninde mazgal yapılacaktır. Mazgal sac kalınlığı 3 mm olacak ve 70 lik boru ile gider bağlantısı yapılacaktır. Mahal yakınında gider mevcuttur. 70 lik çatal kullanılarak mevcut hatta entegrasyon yapılacaktır. İşle ilgili her türlü inşai ve mekanik iş yükleniciye aittir.

Kesin metrajlar ve yapılacak işler için yüklenici gerekli keşifleri yapacaktır. Her türlü demontaj – montaj , nakliye ve işçilik yükleniciye aittir. Tüm inşai ve mekanik işler yapılacak , (su giderleri , boya badana işleri , hafriyat işleri , kırılan yerlerin tekrar boyanması , tavan ve kısmi tavan yapım işleri vb.) keşif , şartname ve proje sonucu istenen işler anahtar teslim halde yapılarak idareye teslim edilecektir. Yüklenici 6331 sayılı İş Sağlığı ve Güvenliği

KSÜ SUA HASTANESİ

Yasar YAGMUR
Mekanik Anıye Şefi

TURKAY CİNAR
Elektrik - Elektronik Müh.

Kanunu kapsamında gerekli emniyet tedbirlerini almakla mükelleftir. İş sırasında oluşacak her türlü maddi hasar ve can kaybından yüklenici sorumludur.

KSÜ SUA HASTANESİ

Yasar YAGMUR

Mekanik Arıza Şefi

Türkay ÇINAR
Elektrik - Elektronik Müh.

S. Çin

YAPILACAK İŞLER LİSTESİ

NO	İŞİN ADI	MİKTARI	BİRİMİ
1	Kat mutfakları dönüşüm işi (1,2,3,4,5. ve 1. bodrum kat)	6	adet
2	2. Bodrum kat mutfak dinlenme odası - servis odası tadilat işi	1	adet
3	Anne odası tavan ve alüminyum doğrama pencere yapım işi	1	adet
4	Acil Servis girişi mazgal yapım işi	1	adet


NOT : Firmalar , yapılacak işlerin her kalemi için ayrı fiyatlandırma yaparak teklif verecektir.

KSÜ SÜA HASTANESİ
YASAR YAGMUR
Mekanik Atölye Şefi

Türkay ÇINAR
Elektrik - Elektronik Müh.



1-2-3-4-5. kat Merit Proje

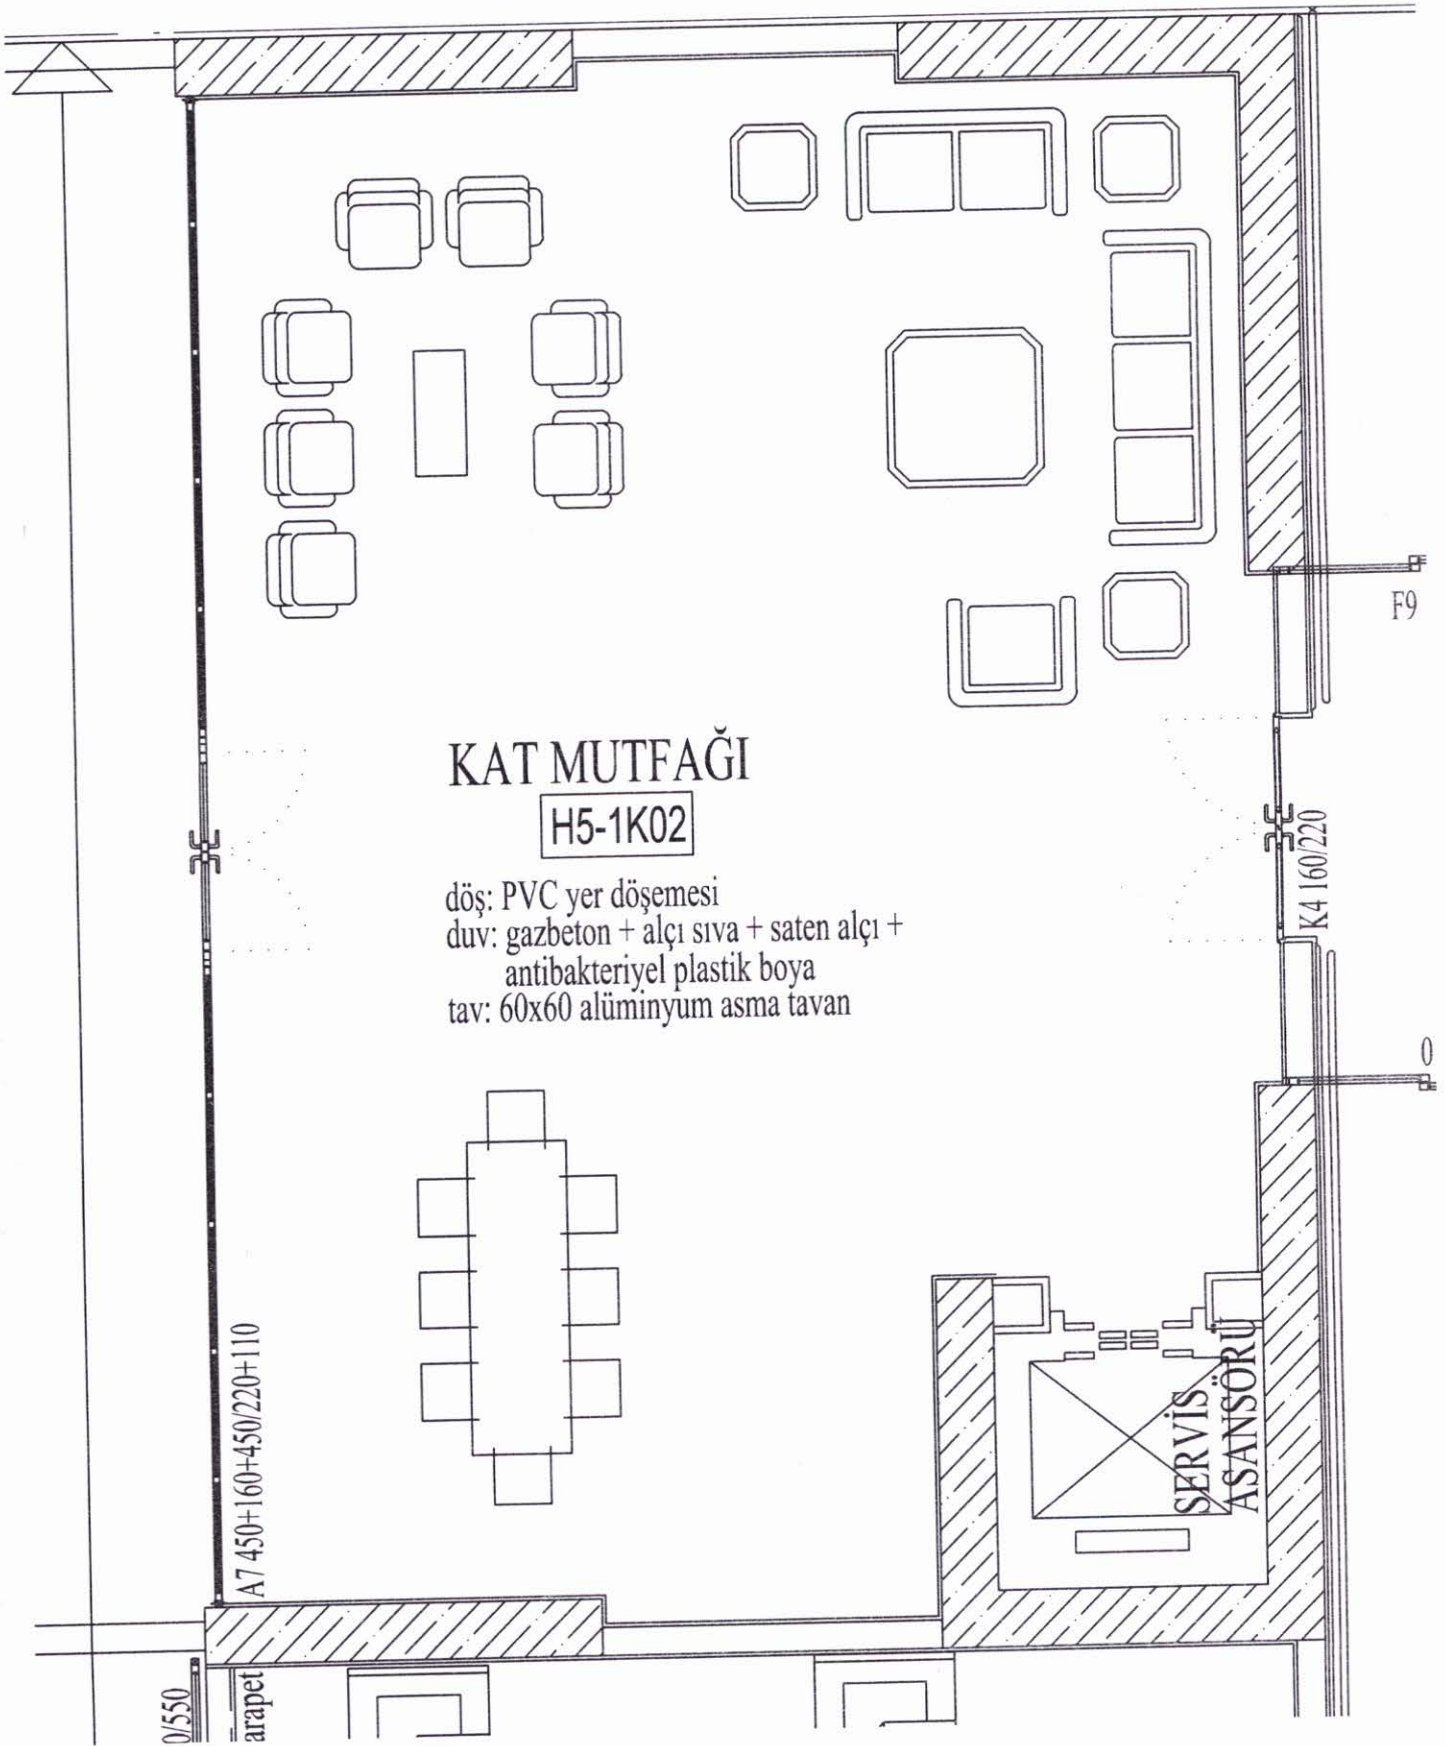


KSÜ SAĞLIK HASTANESİ
Yasat YAZMUR
Mekanik Alölye Şefi


Türkey ÇINAR
Elektrik - Elektronik Müh.

2. 000

1-2-3-4-5. KAT REVİZE PROJE

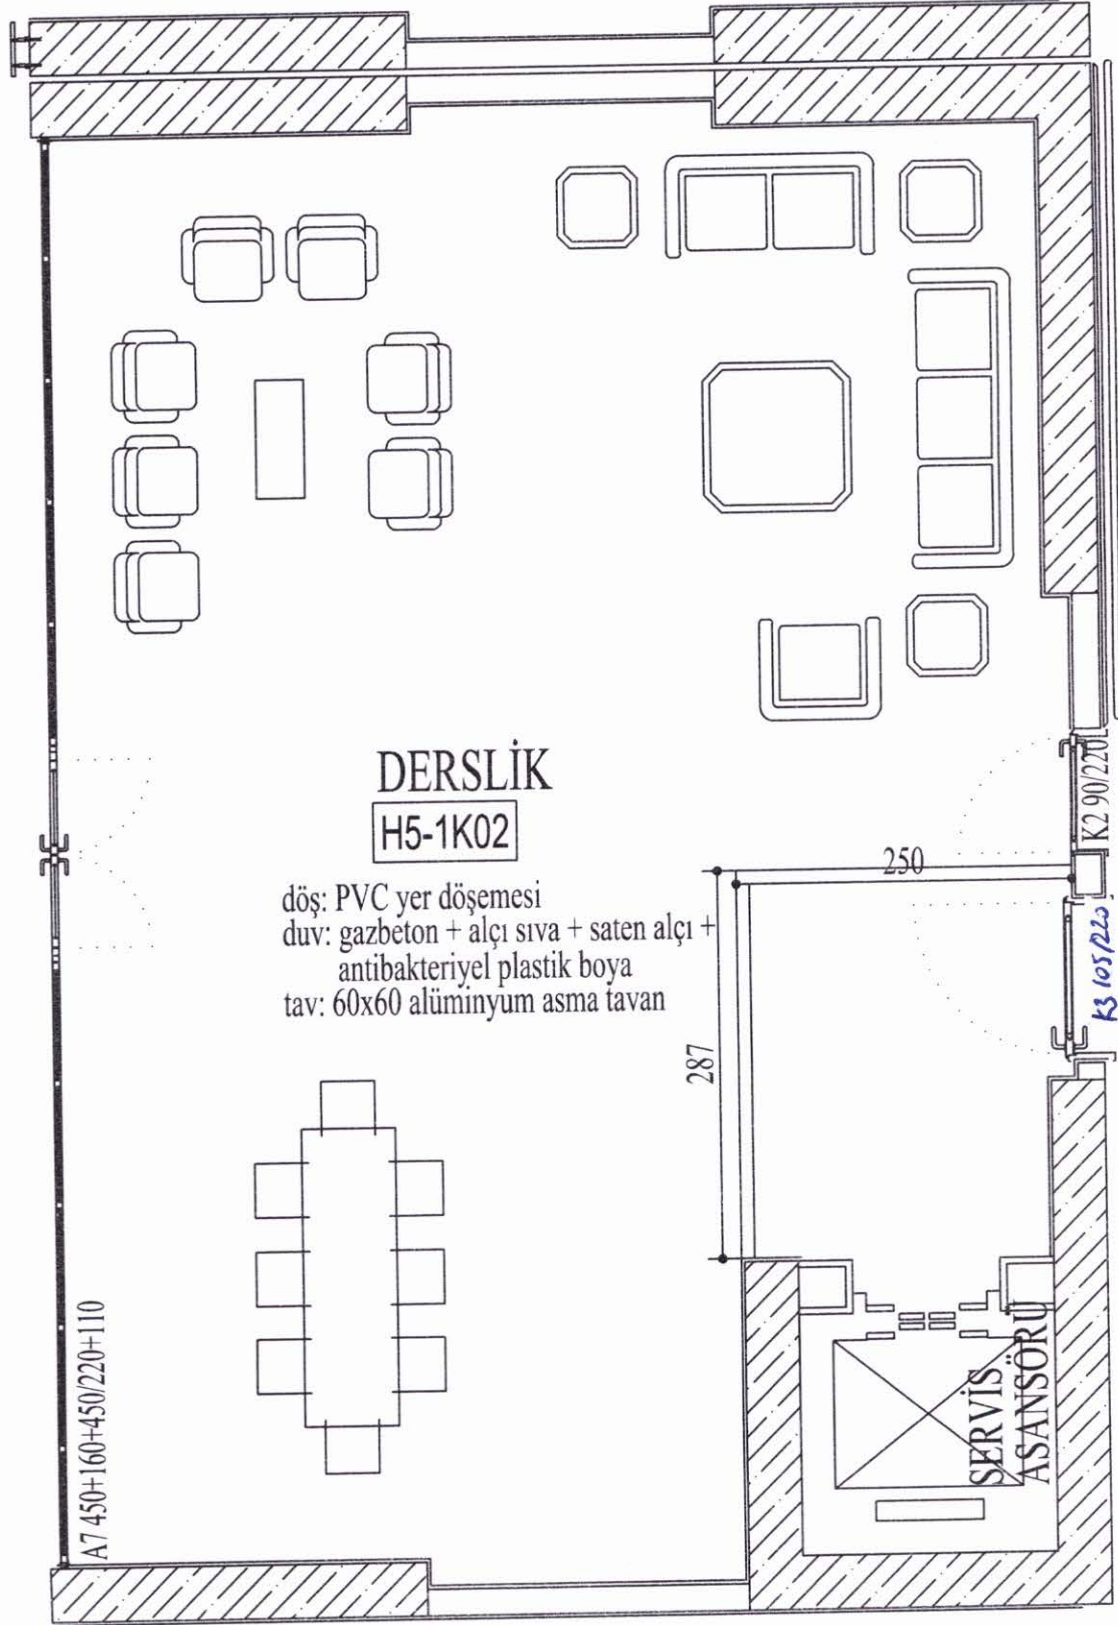


1. Bodrum Kat Servis Odası
Mercuri Proje

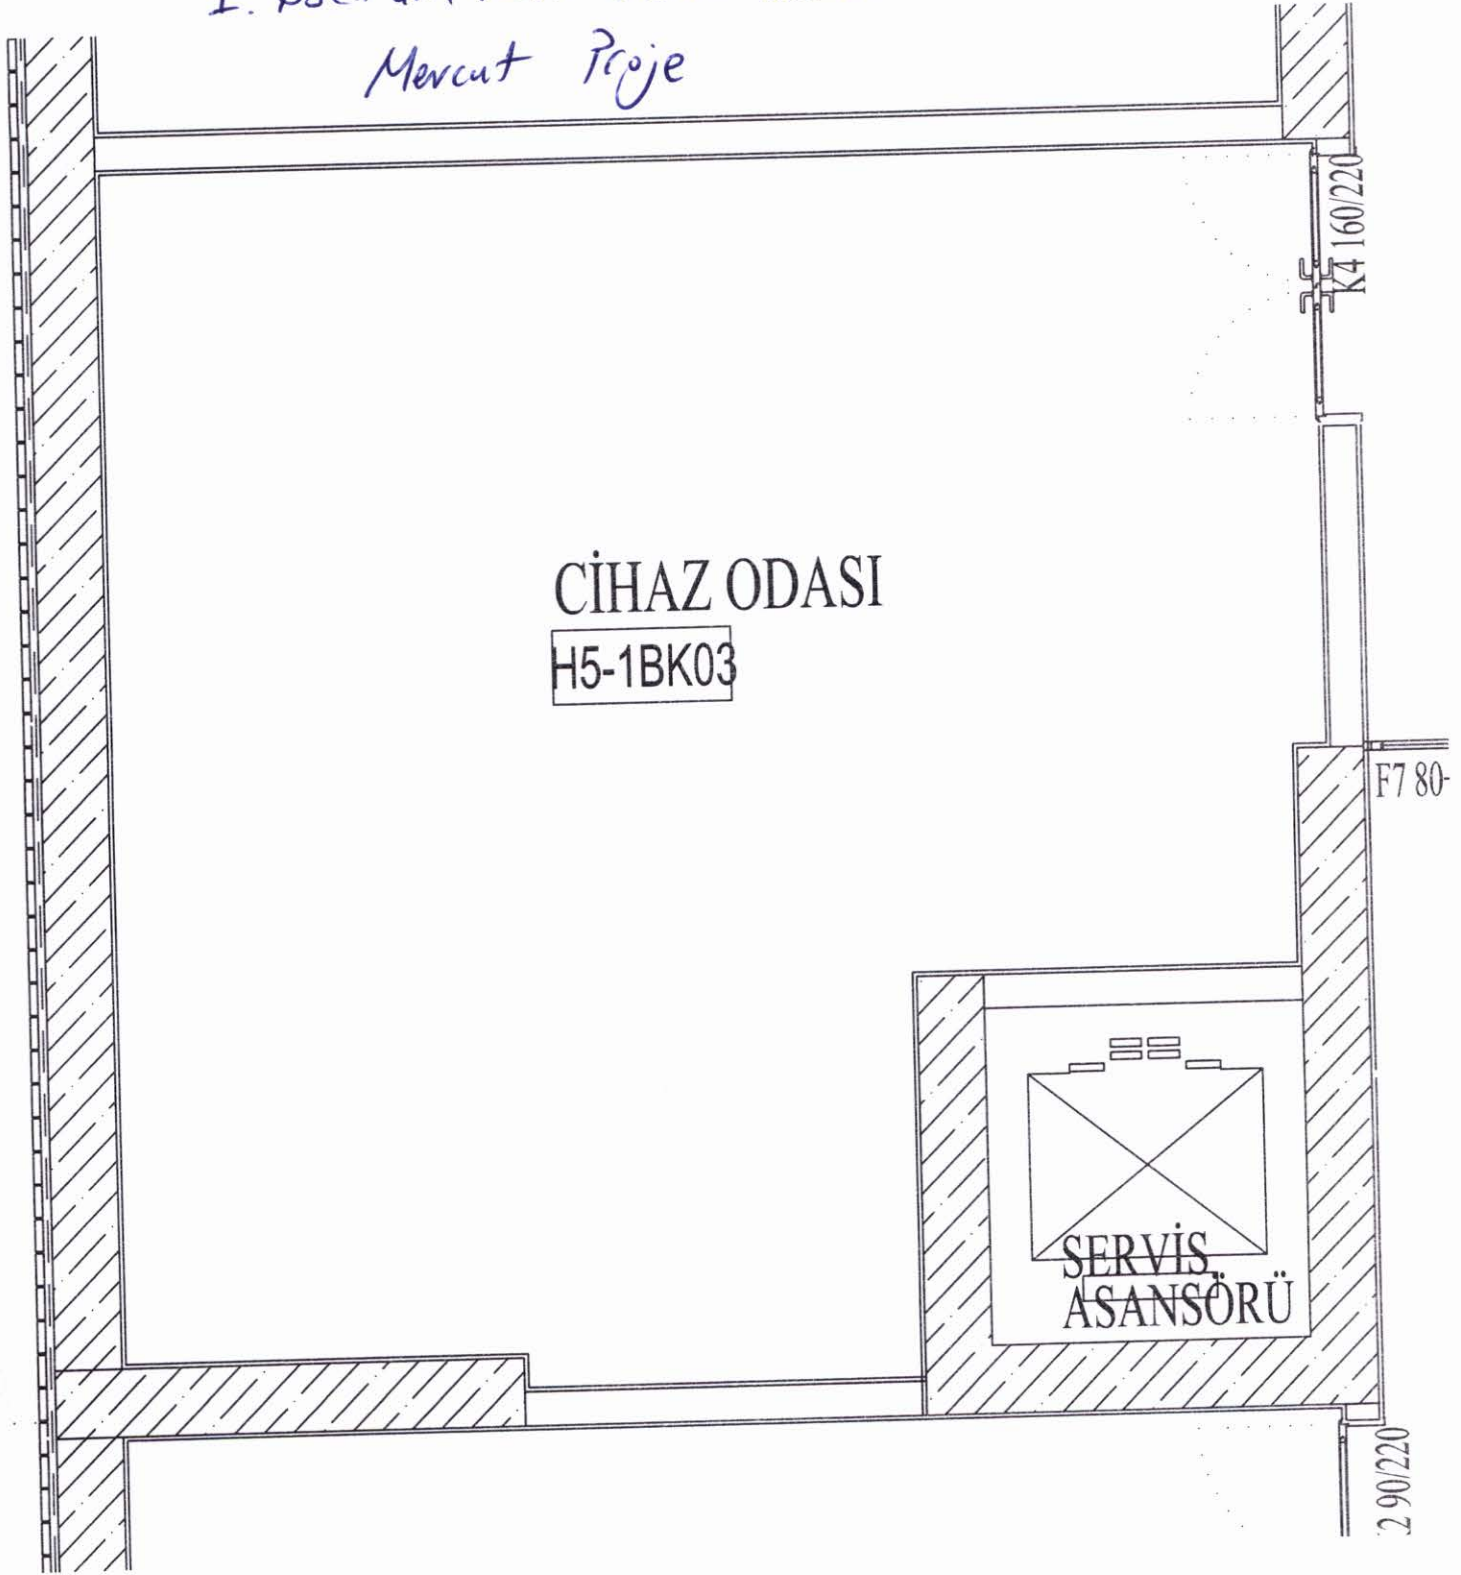

KSÜ SÜA HASTANESİ
Yasir YAGMUR
Mekanik Atölye Şefi


Türkey ÇINAR
Elektrik - Elektronik Müh.

1. Bodrum Kat Servis Odası Revize Proje

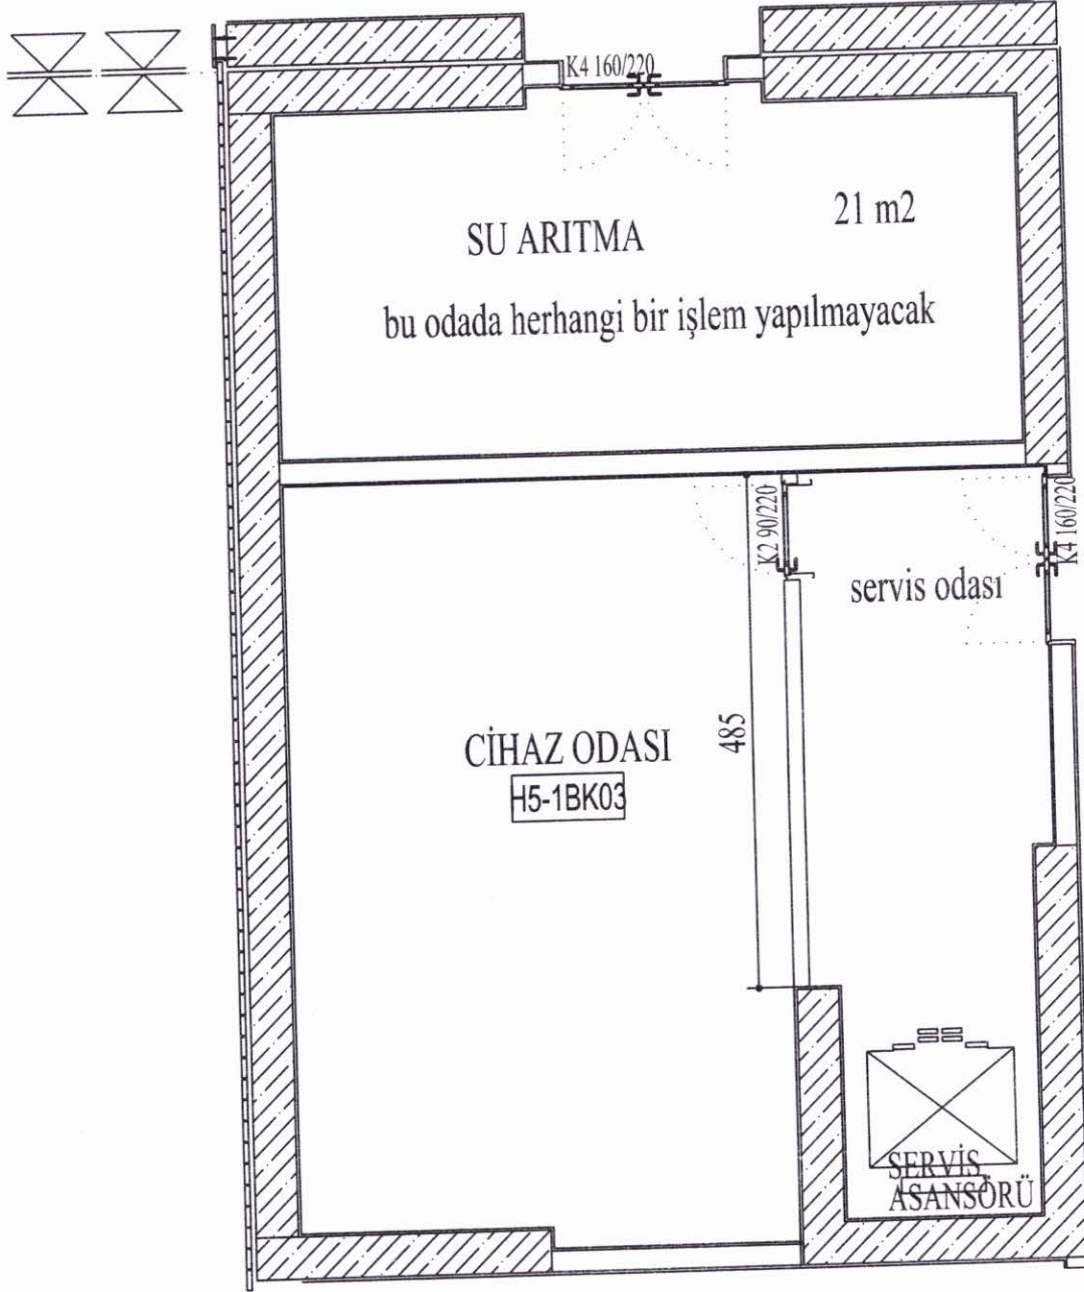

Belirlenen yerden betoparla duvar örülecek , cihaz odasına geçiş için 90 lık kapı konacaktır. . . çevrilen alan zemini idarenin belirleyeceği renkte seramik ile döşenecektir ,


Yapım işleri esnasında bozulan kısımların tadilatı,yeni duvarların boyası da yükleniciye aittir.

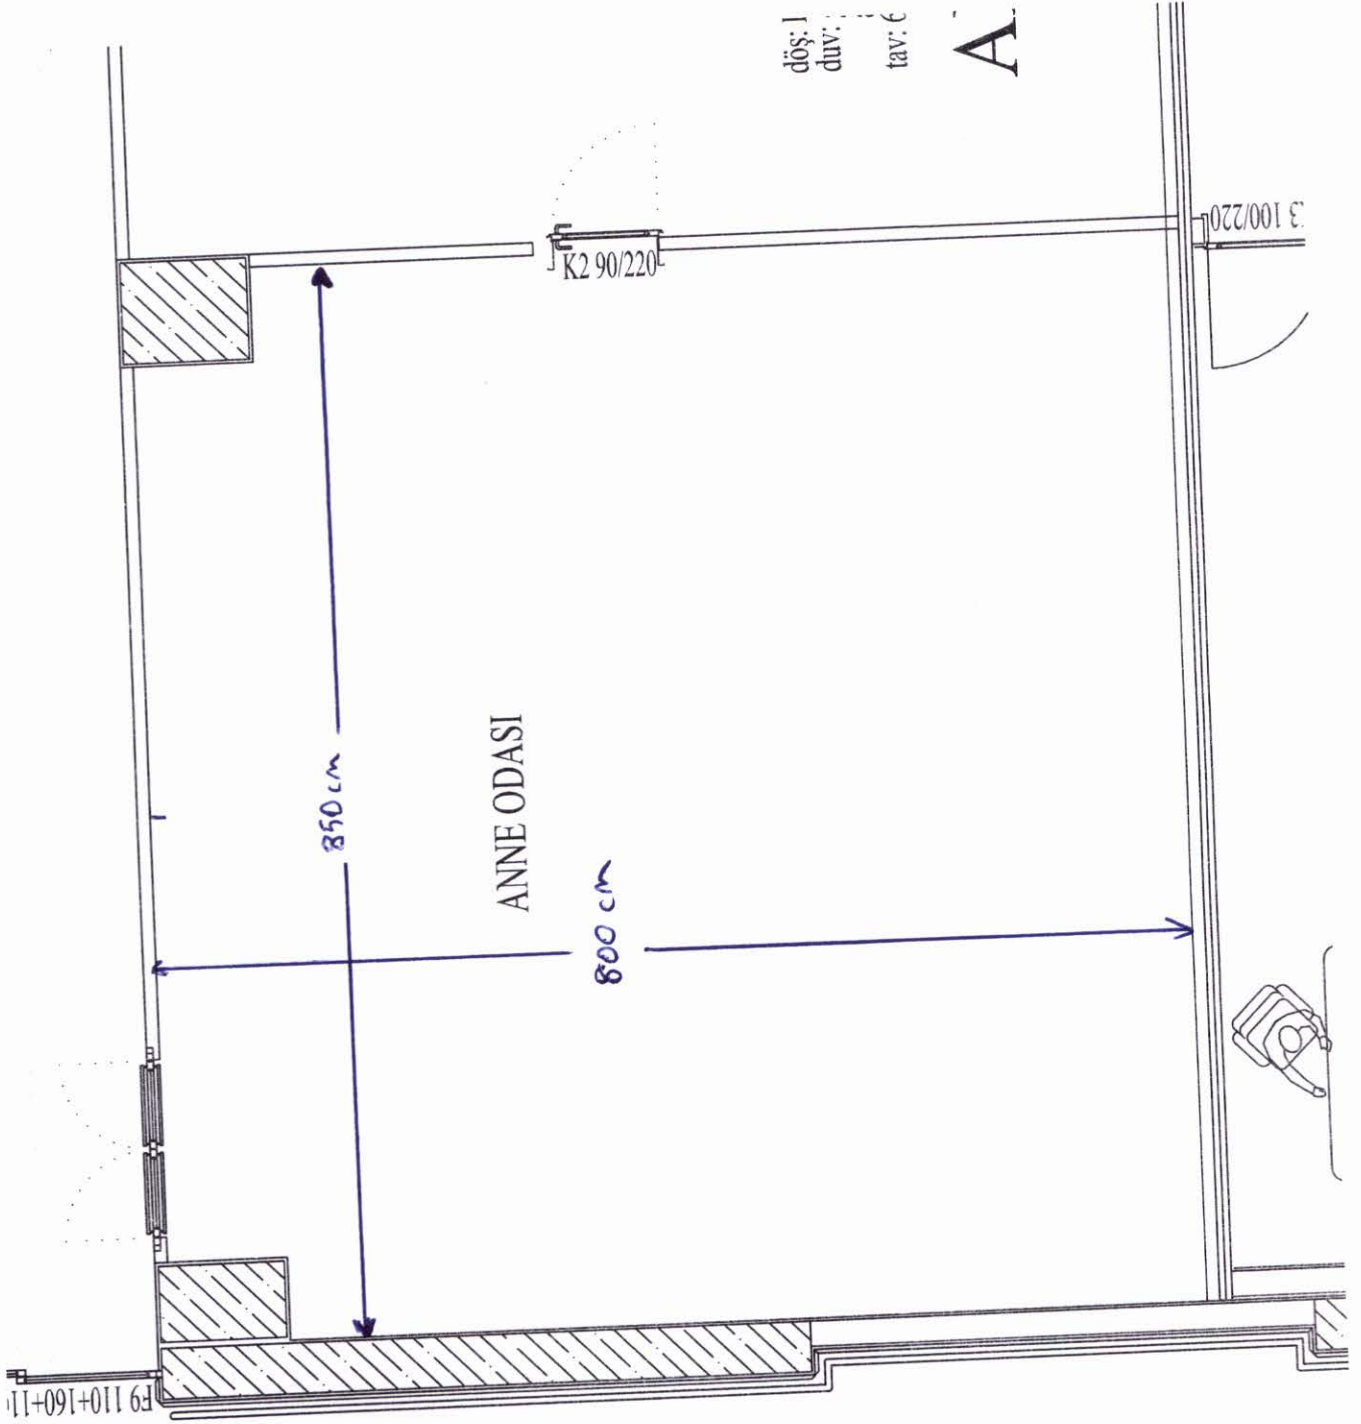

KSÜ SUA HASTANESİ
Yaşar YAĞMUR
Mekanik Anılye Şefi

Türkay ÇINAR
Elektrik Elektronik Müh.

[Signature]

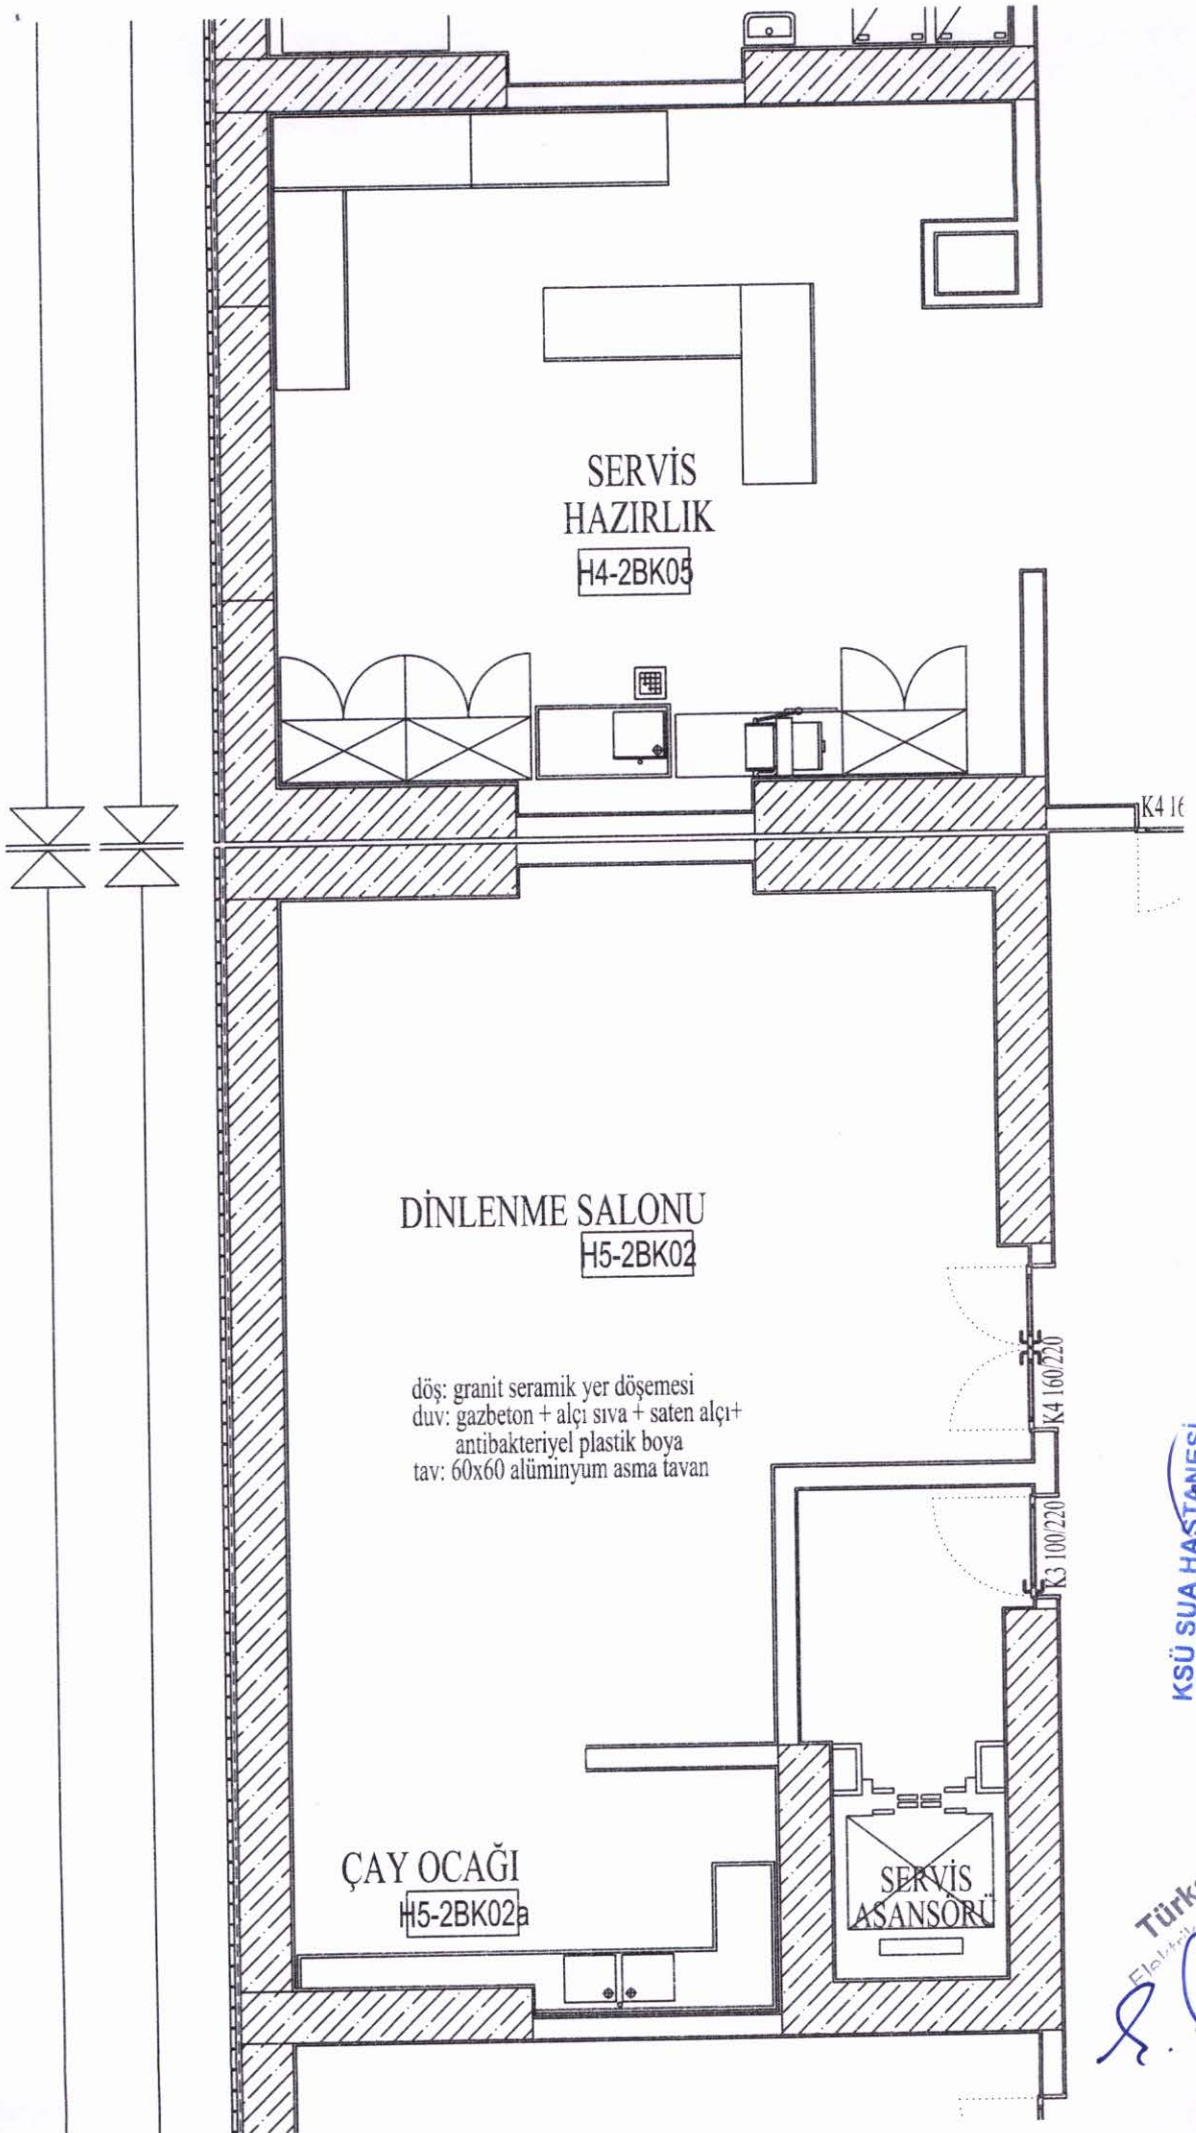


KSÜ SÜA HASTANESİ
Yapısal Mühür
Mekanik Altyapı Şefi

Türkey ÇINAR
Elektronik Müh.

S. Am

19

MUTFAK REVİZE PROJE

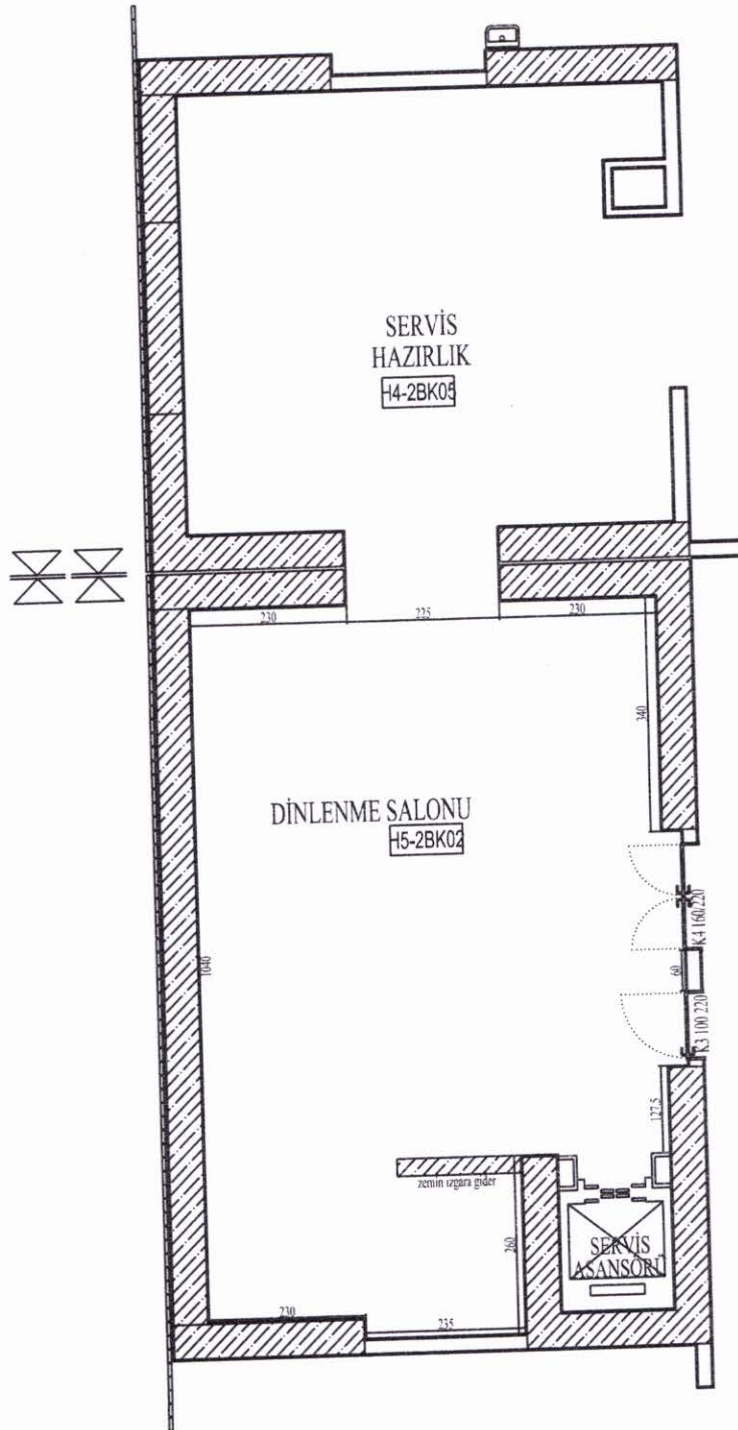

Servis hazırlık ve dinlenme odası arasındaki duvar en az 250 cm geçiş yüksekliği olacak şekilde kırılarak tavanda gerekli tadilat işlemleri yapılacaktır. Servis asansörünün dinlenme odasına bakan kısmındaki duvar çıkıntısı kırılarak aynı ölçülerde zemine ızgara gider yapılacaktır. Gider derinliği 10 cm olacak, ve gider ızgarası paslanmaz malzemeden mamul olacaktır.

İSU SİA HASTANESİ
Yasemin AÇIKMUR
Mekanik Atölye Şefi

Türkay ÇINAR
Elektrik - Elektronik Müh.

[Signature]